


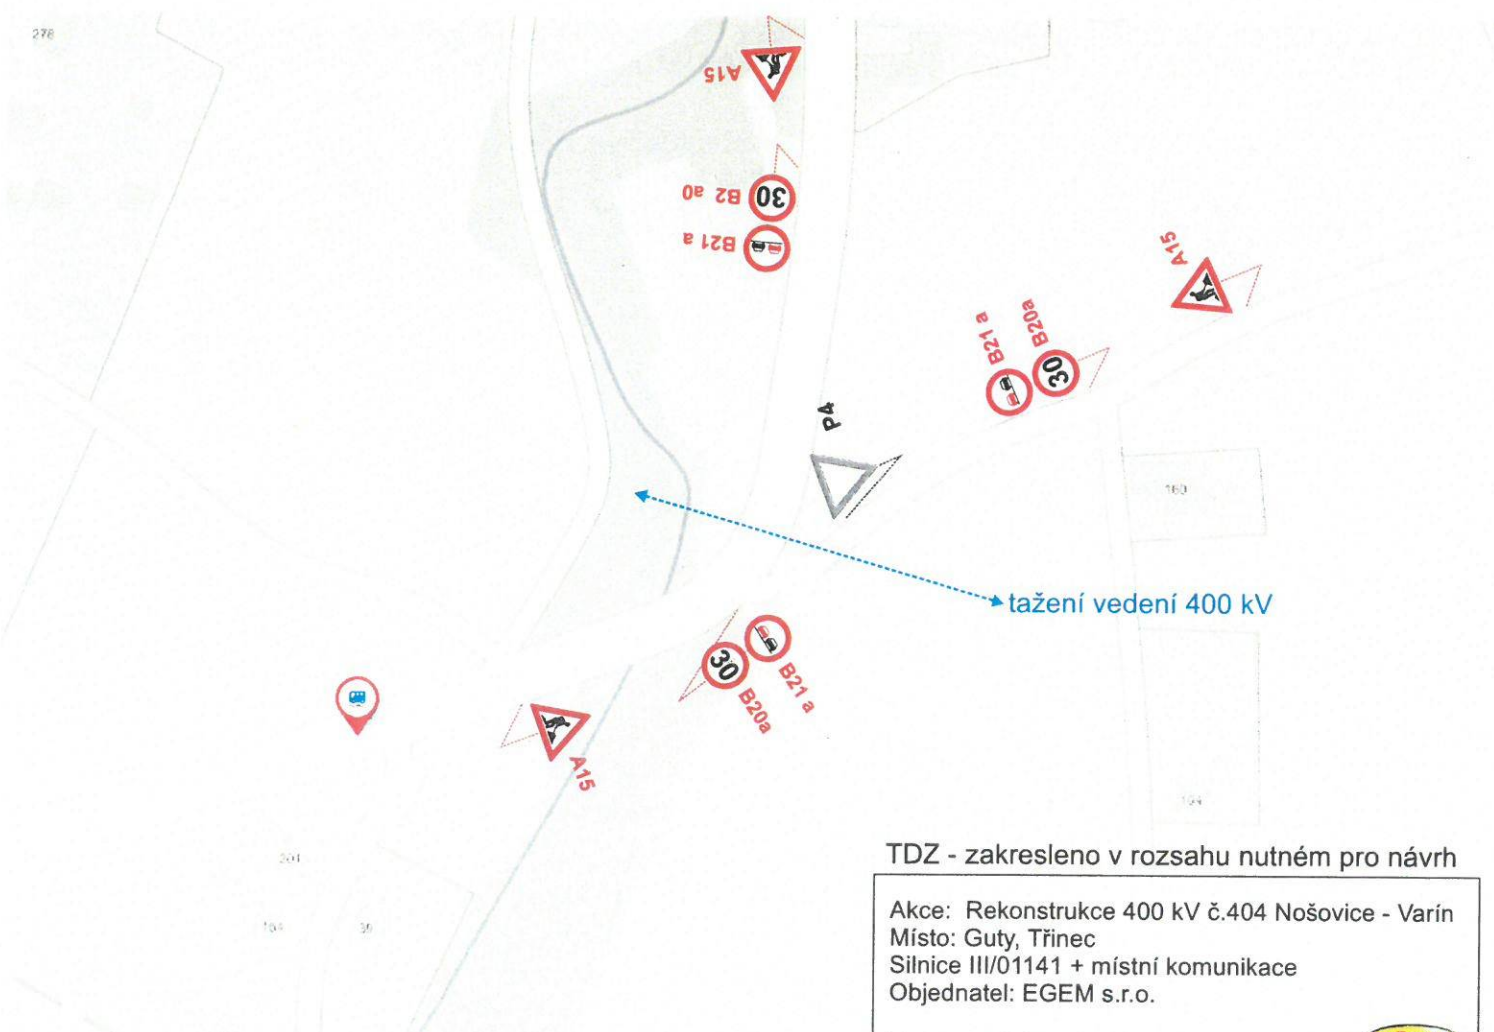


278




TDZ - zakresleno v rozsahu nutném pro návrh

Akce: Rekonstrukce 400 kV č.404 Nošovice - Varín
 Místo: Guty, Třinec
 Silnice III/01141 + místní komunikace
 Objednatel: EGEM s.r.o.


Vypracoval: Ing. Jarek, mob: 702 146 016 

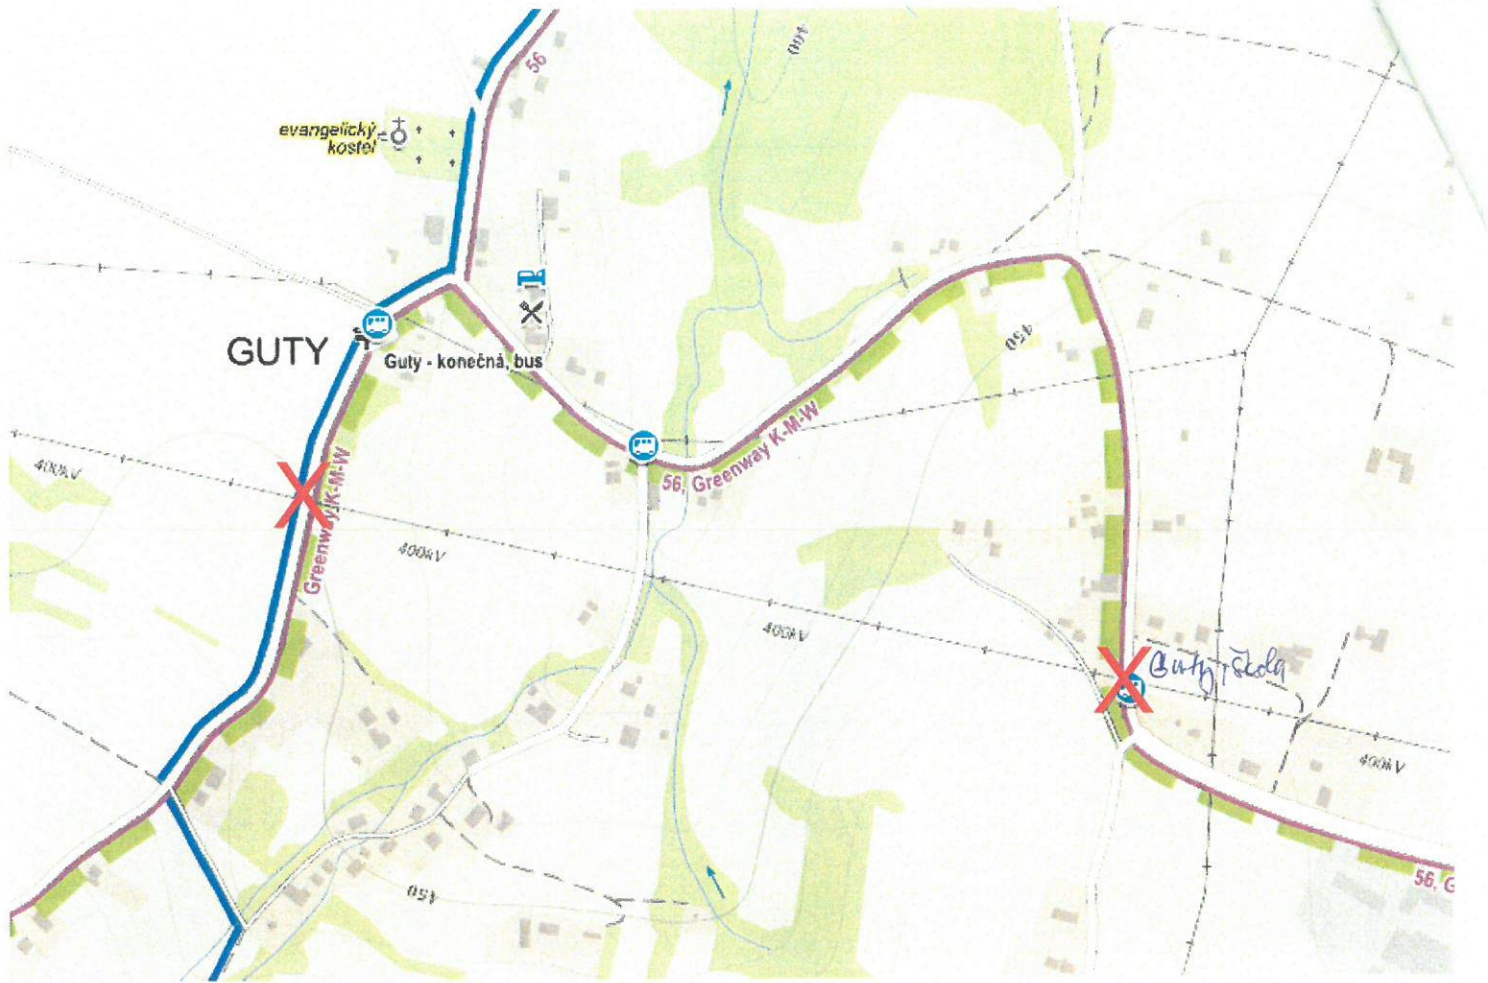

Akce: Rekonstrukce 400 kV č.404 Nošovice - Varín
 Místo: Guty, Třinec
 Silnice III/01141 + místní komunikace
 Objednatel: EGEM s.r.o.
 Vypracoval: Ing. Jarek, mob: 702 146 016 

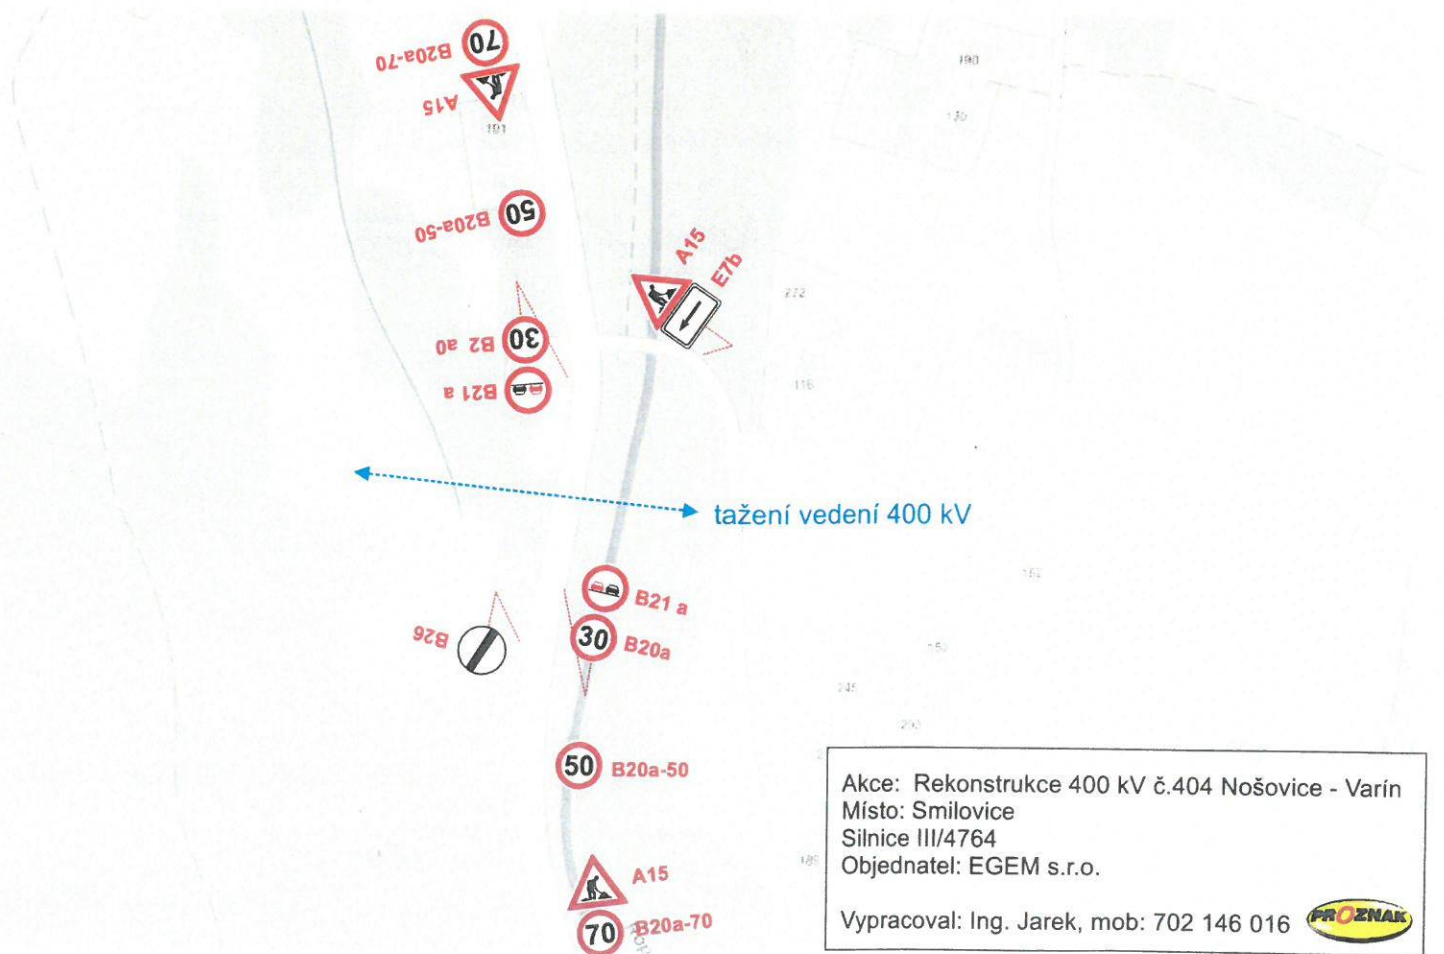

Akce: Rekonstrukce 400 kV č.404 Nošovice - Varín
 Místo: Smilovice
 Silnice III/4764
 Objednatel: EGEM s.r.o.
 Vypracoval: Ing. Jarek, mob: 702 146 016 **PROZNAK**

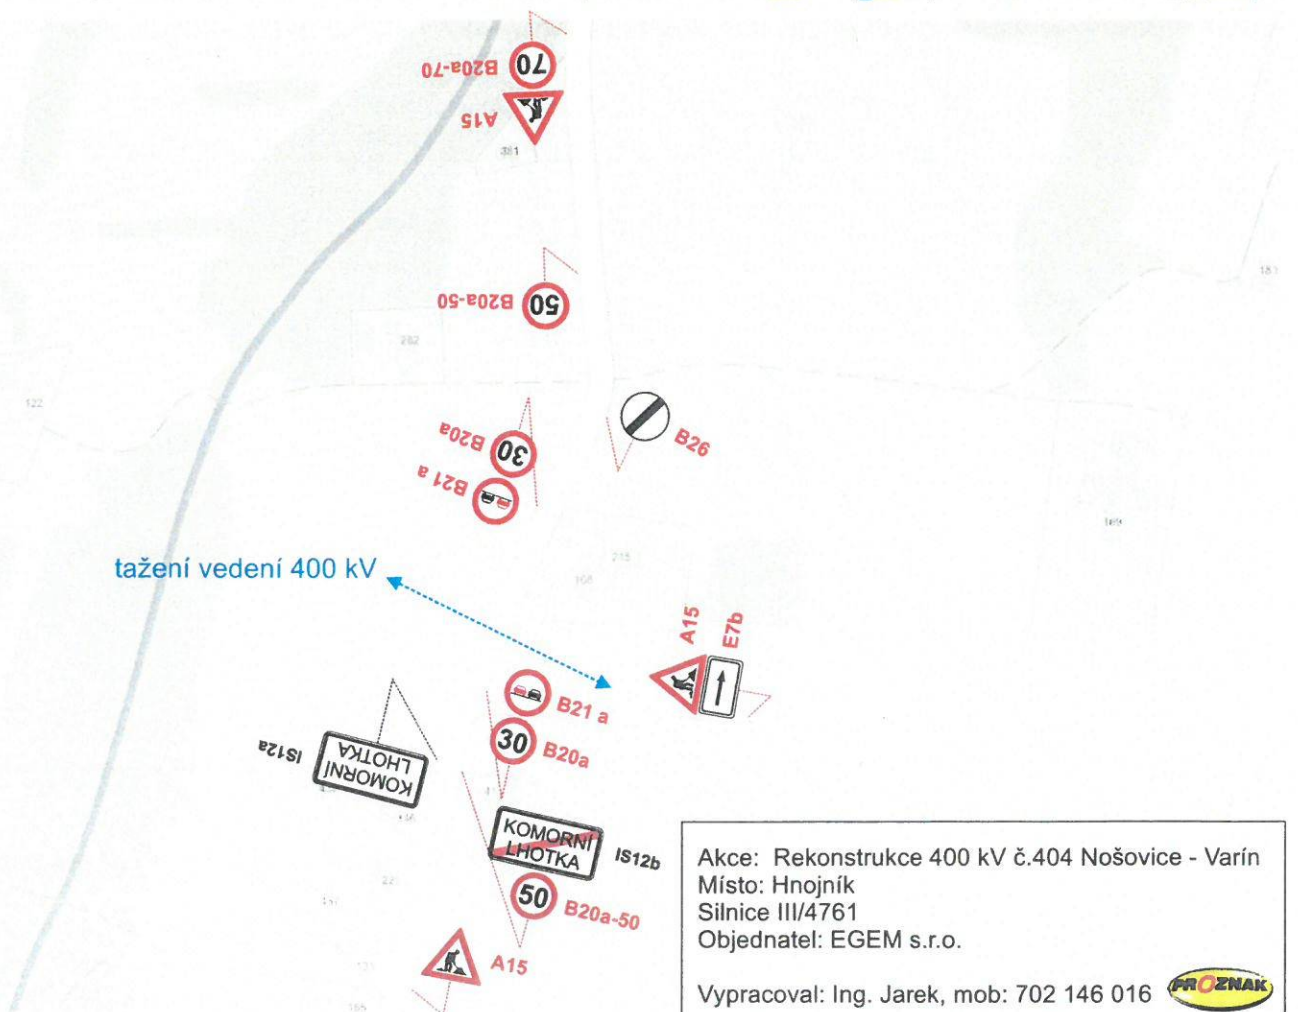

Akce: Rekonstrukce 400 kV č.404 Nošovice - Varín
 Místo: Hnojník
 Silnice III/4761
 Objednatel: EGEM s.r.o.

Vypracoval: Ing. Jarek, mob: 702 146 016

