



SMILOVICE, ÚZEMNÍ PLÁN OBCE

SCHEMA KOMPLEXNÍHO URBANISTICKÉHO NÁVRHU PLATNÉHO ÚZEMNÍHO PLÁNU VČETNĚ ZMĚN Č.1 A 2


KLAD MAPOVÝCH SEKCI 1:5000

1-0	0-0	9-0
1-1 Smilovice 0-1	10-0	9-1
1-2	0-2	

STAV	NÁDRH	VÝHEB
		HRANICE OBCE
		HRANICE KATASTRU
		HRANICE SOUDASNE ZASTAVĚNÉHO OZEMÍ
		HRANICE FLOCH ZASTAVĚNÉHO OZEMÍ
		FLOCHY INDIVIDUÁLNÍHO BYDLENÍ DO ZAP
		FLOCHY OBČANSKÉ VYBAVENOSTI
		FLOCHY PODNIKATELSKÝCH BUNČOSTI
		FLOCHY ZEMĚDĚLSKÉ ŽIVROSKÉ VÝROBY
		FLOCHY TECHNICKÉ VYBAVENOSTI
		HRBITOV
		FLOCHY SPORTOVNÍCH HRST
		LESTY
		LOPKY
		GRNKA PLOA
		OSTAVNÉ PLOCHY
		PASTVINY
		SADY
		VODNÍ PLOCHY A TOKY
		ZABRAKY
		SLUNICE
		MIŠTNÍ KOMUNIKACE
		ÚZELNÉ KOMUNIKACE
		PAKOVISTĚ
		MOSTY
		CYKLOTRISTICKÉ STEZKY
		ZASTAVKY HRADNĚNÉ DOPRAVY OSOB
		ROTHULOVNÁ STRA
		OSTAVNĚNÉ OBYVNÉ ÚSTŘEŽNÍ
		PRÁZDINOVÉ OBYVNÉ ÚSTŘEŽNÍ
		PRÁZDINOVÉ AKUMULACE VOD (CHOPAV)
		HRANICE FLOCHY PRO SPORTY
		PODOBNOVÁNÉ OZEMÍ
		HRANICE LOKÁLNÍHO PŘÍMĚRNOU PLOCHY
		CHRAŇENÉ OBYVNÉ ÚSTŘEŽNÍ
		CHRAŇENÉ OBYVNÉ ÚSTŘEŽNÍ
		CHRAŇENÁ PLOA NA VEŠTĚNÉ TRAFYKOVÁNÍ
		CHRAŇENÁ PLOA LESNÍ
		CHRAŇENÁ PLOA SAJONKY
		PLAŠA VÝROBNĚ ÚSTŘEŽNÍ
		CHRAŇENÉ PLOA VODOVODNÍHO ŘADU
		CHRAŇENÉ PLOA PĚŠINY
		AKTIVNÍ ZNAKA ZASTAVĚNÉHO OZEMÍ VODNÍHO ÚSTŘEŽNÍ
		AKTIVNÍ ZNAKA ZASTAVĚNÉHO OZEMÍ VODNÍHO ÚSTŘEŽNÍ

ÚZEMNÍ SYSTÉM EKOLOGICKÉ STABILITY

▲▲▲▲	ČERNÉ	OKALNÍ BIOTOPY
▲▲▲▲	ČERNÉ	LOKÁLNÍ BIOTOPY
▲▲▲▲	ČERNÉ	ČERNÉ
9	ČERNÉ	ČERNÉ

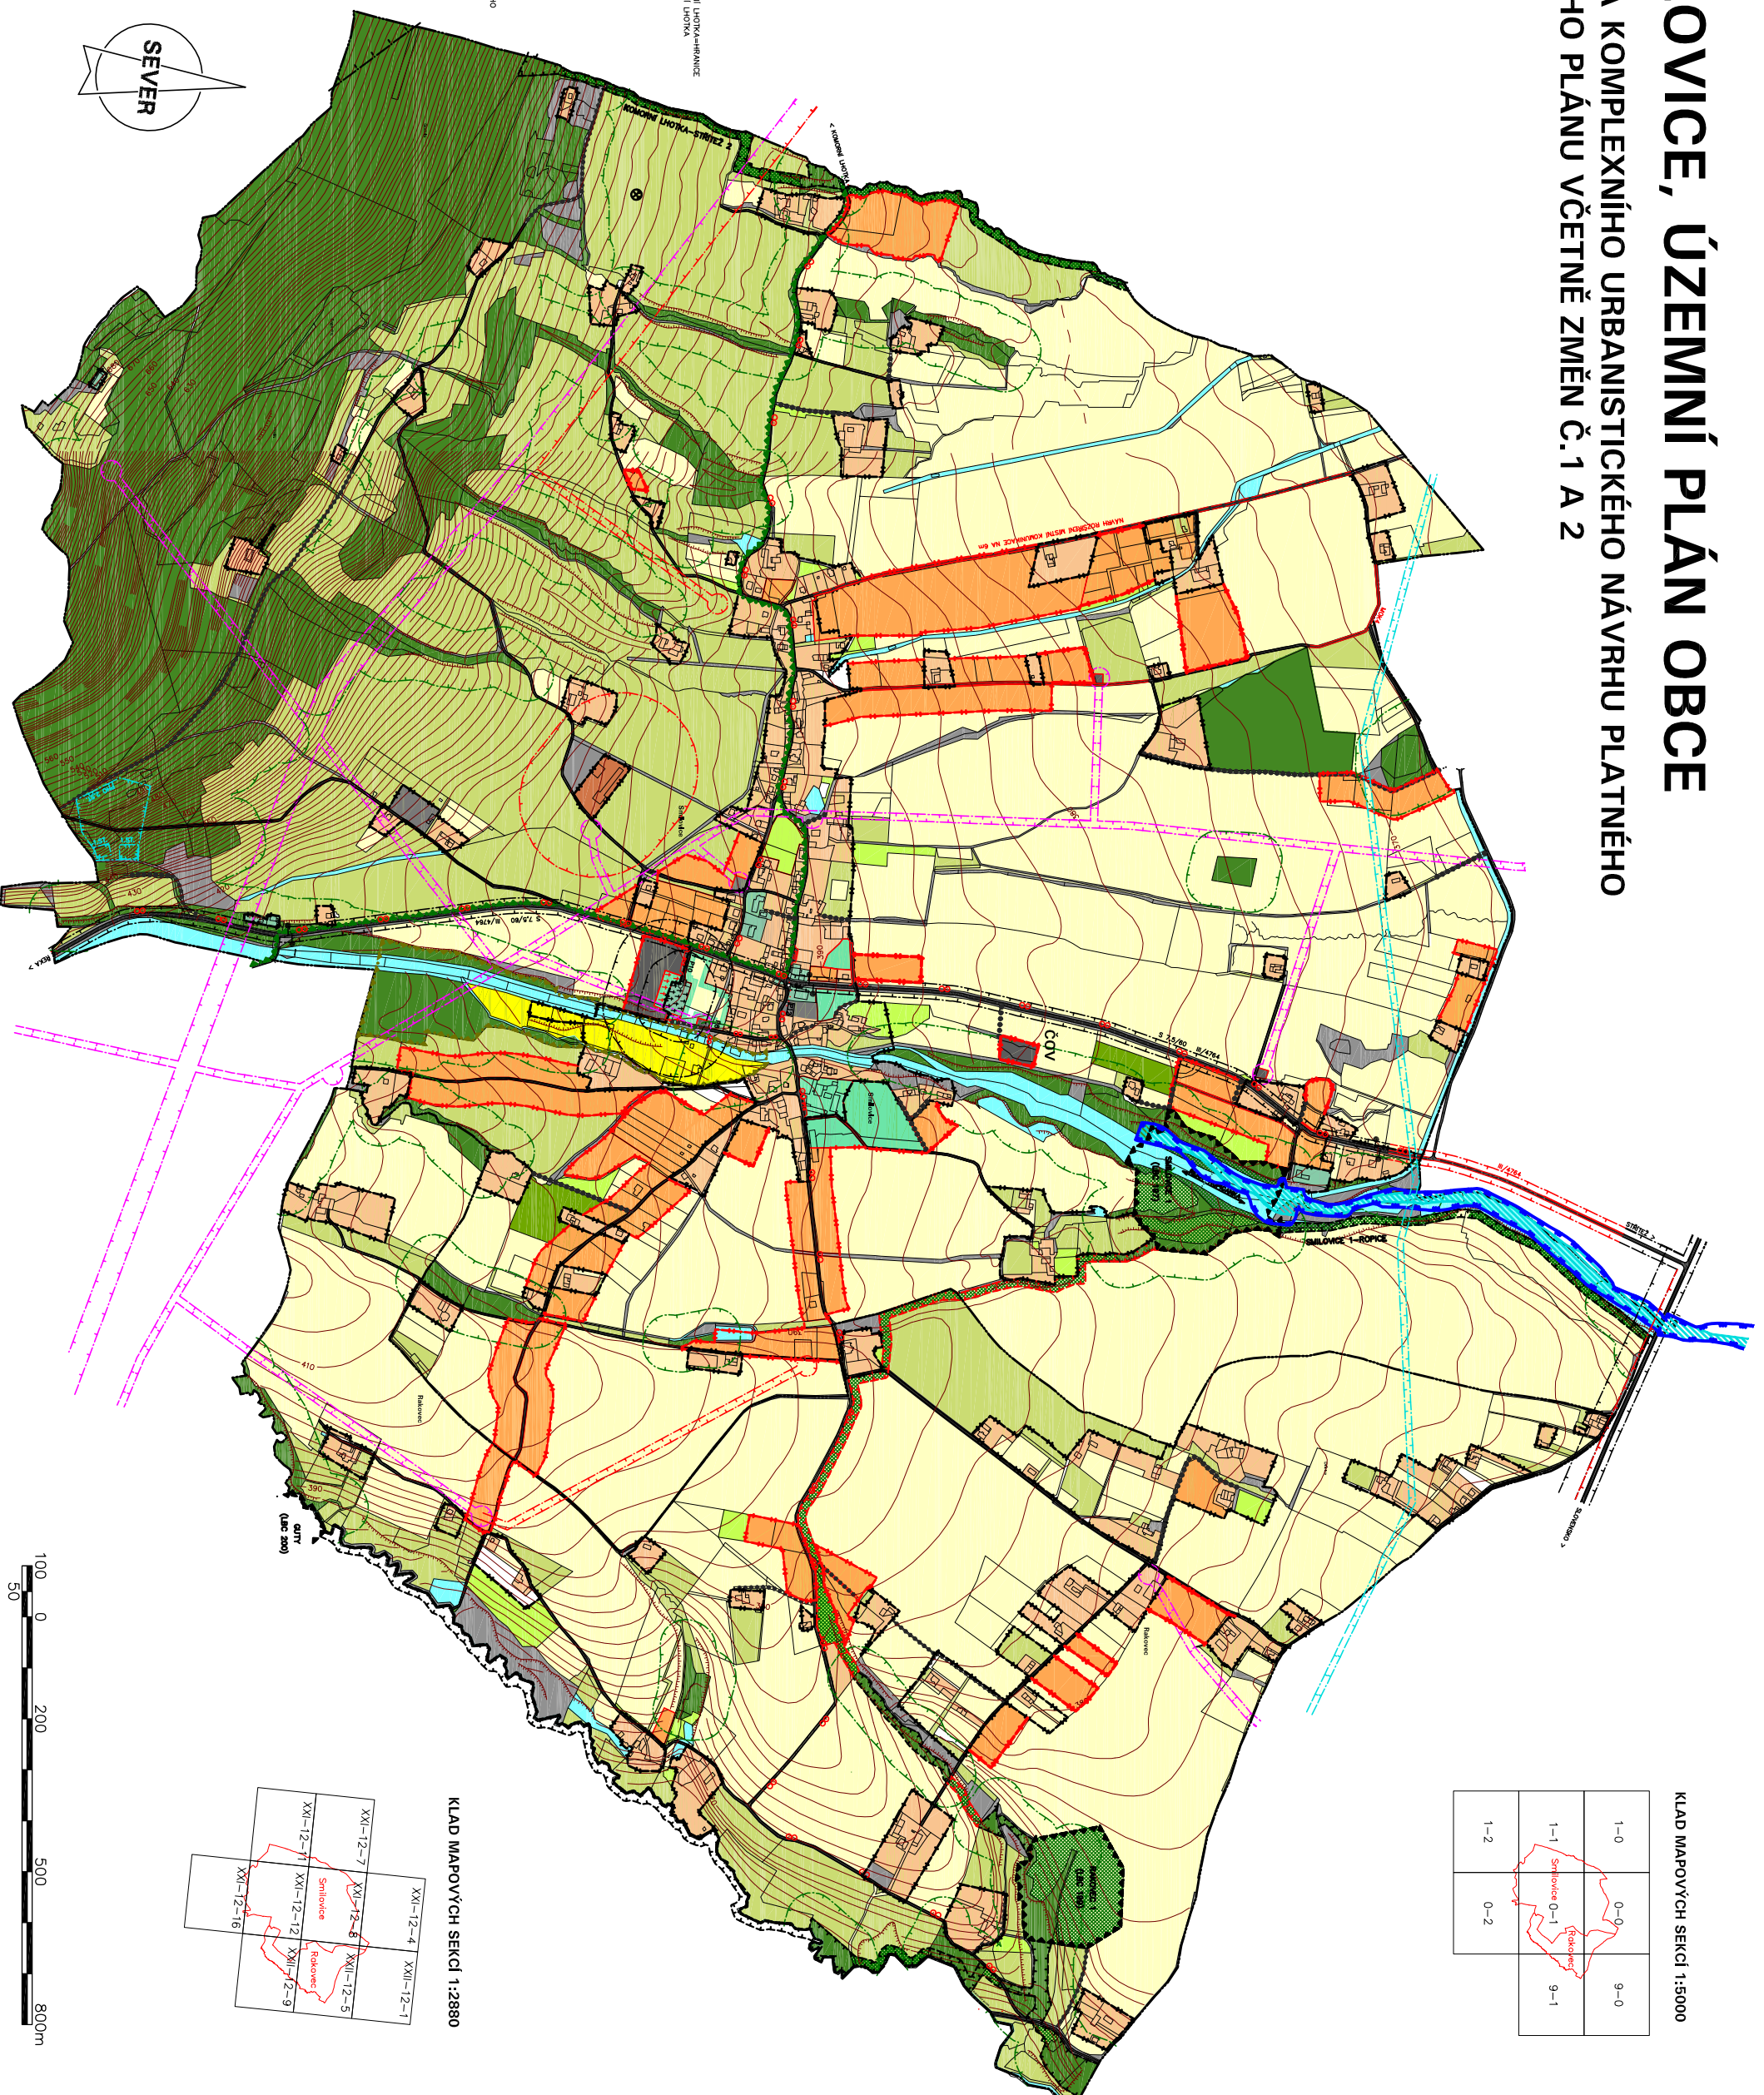

KLAD MAPOVÝCH SEKCI 1:2880

XXI-12-4	XXII-12-1
XXI-12-7	XXII-12-5
XXI-12-6	XXII-12-9
XXI-12-8	
XXI-12-11	XXII-12-16
XXI-12-12	