


# ÚZEMNÍ PLÁN SMILOVICE

## hlavní výkres

### koncepce veřejné infrastruktury

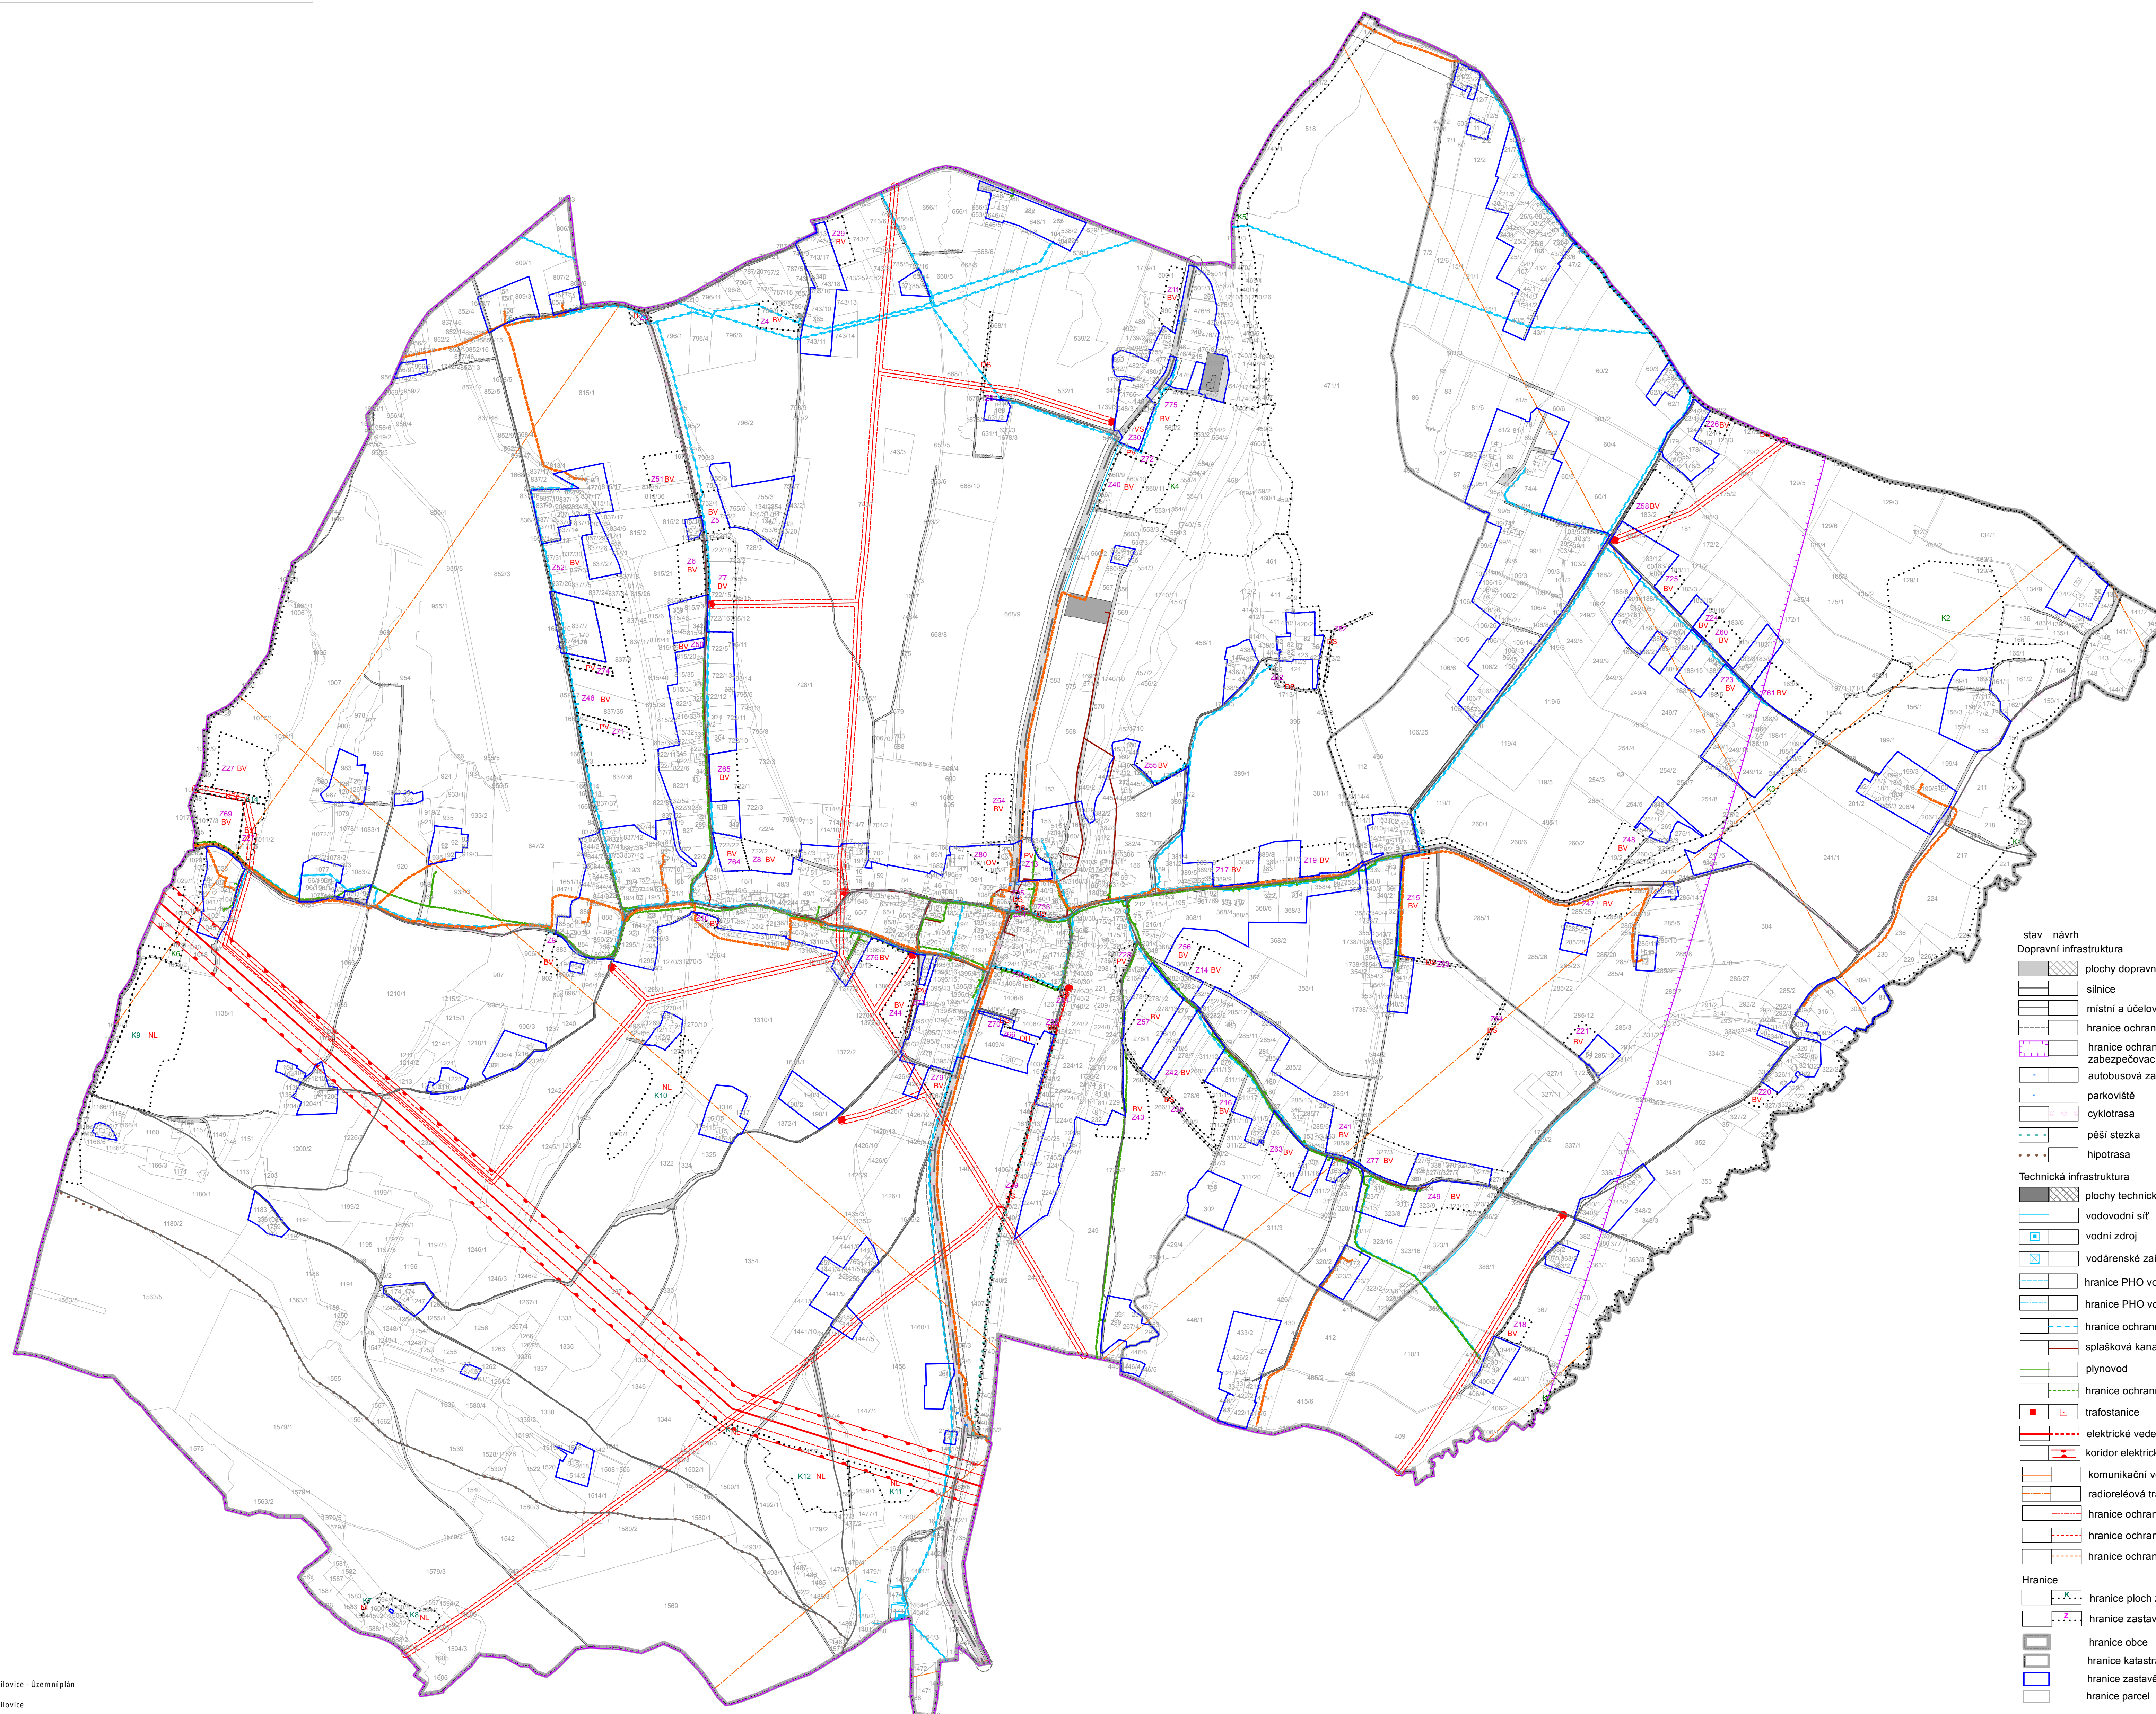

- stav návrh
- Dopravní infrastruktura**
- plochy dopravní infrastruktury
  - silnice
  - místní a účelové komunikace
  - hranice ochranného pásma silnice
  - hranice ochranného pásma leteckých radiových zabezpečovacích zařízení Ministerstva obrany
  - autobusová zastávka
  - parkoviště
  - cyklotrasa
  - pěší stezka
  - hipotrasa
- Technická infrastruktura**
- plochy technické infrastruktury
  - vodovodní síť
  - vodní zdroj
  - vodárenské zařízení
  - hranice PHO vodního zdroje 1. stupně
  - hranice PHO vodního zdroje 2. stupně
  - hranice ochranného pásma vodovodní sítě
  - společná kanalizace
  - plynovod
  - hranice ochranného pásma plynovodu
  - trafostanice
  - elektrické vedení
  - koridor elektrického vedení
  - komunikační vedení
  - radioreleová trasa
  - hranice ochranného pásma trafostanice
  - hranice ochranného pásma vedení elektrizační soustavy
  - hranice ochranného pásma komunikačního vedení
- Hranice**
- hranice ploch změn v krajině
  - hranice zastavitelných ploch
  - hranice obce
  - hranice katastrálního území
  - hranice zastavěného území
  - hranice parcel

Název	Obec Smilovice - Územní plán
Objednatel	Obec Smilovice
Pořizovatel	Městský úřad Třinec
Zpracovatel	Asseco Central Europe, a.s.
Odpovědný projektant	Mgr. Ing. Jan Majer
Etapa	Návrh
Část dokumentace	Návrh
Výkres	Hlavní výkres - koncepce veřejné infrastruktury
Měřítko	1 : 5 000
Datum	srpen 2014
Číslo paré - číslo výkresu	1 - 4

ASSECO  
CENTRAL EUROPE

